
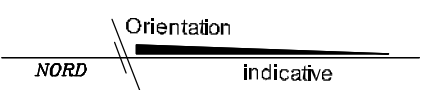


Lotissement

"Les Tulipes"

PLAN DE SITUATION

Echelle 1/25000


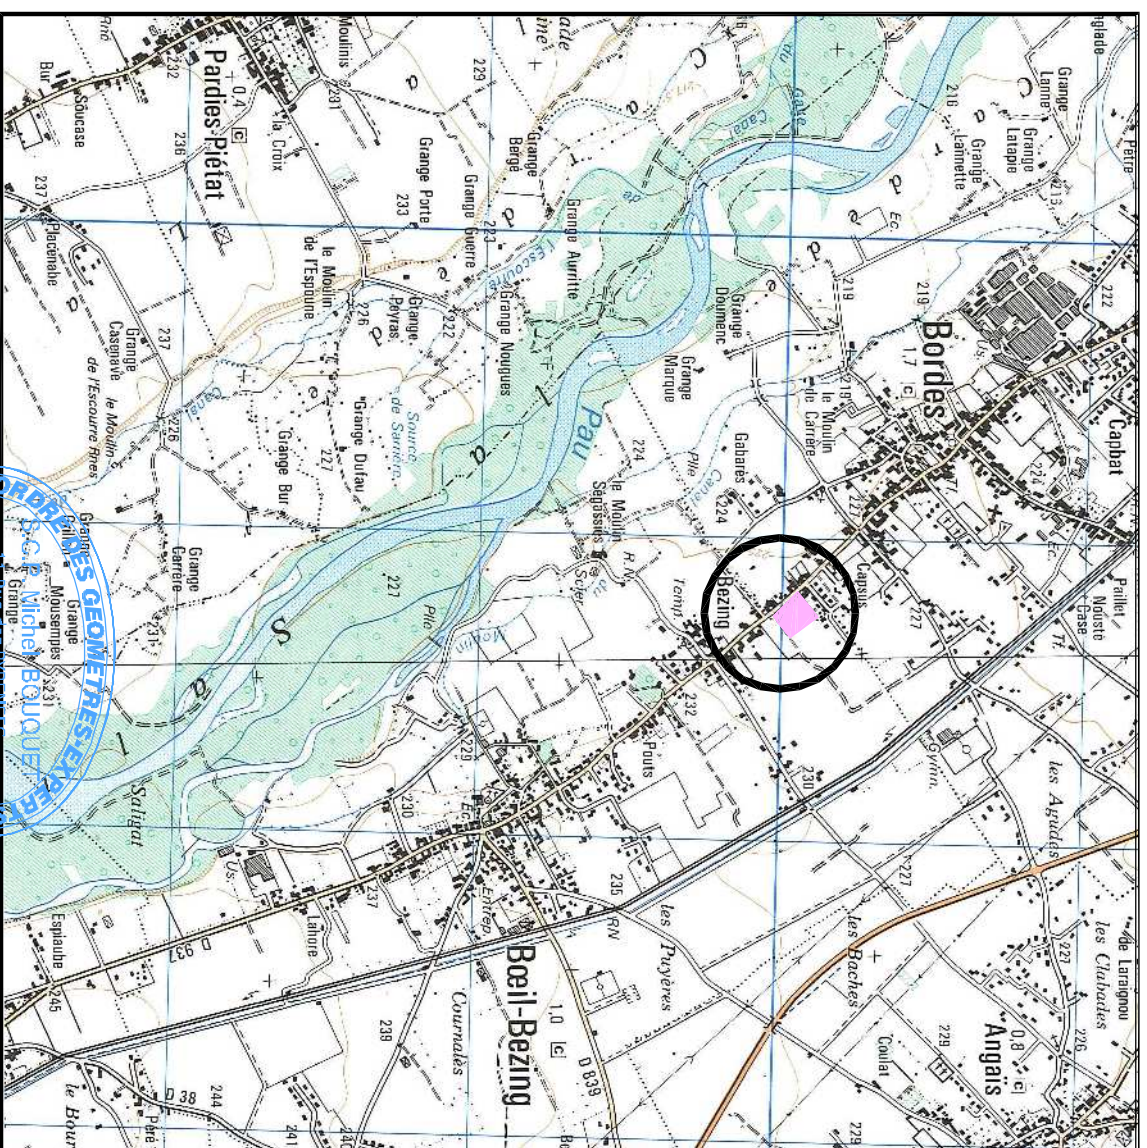


CE
 Dressé par la SCP BOUQUET
 Géomètre-Expert
 11, Rue des Pyrénées
 64800 NAY

ORDRE DES PYRÉNÉENS
 S.C.P. MICHEL BOUQUET
 Géomètre-Expert
 11, Rue des Pyrénées
 64800 NAY
 N° d'inscription : 96 003

Le 12.07.2012

VUE AERIEENNE

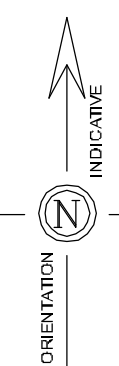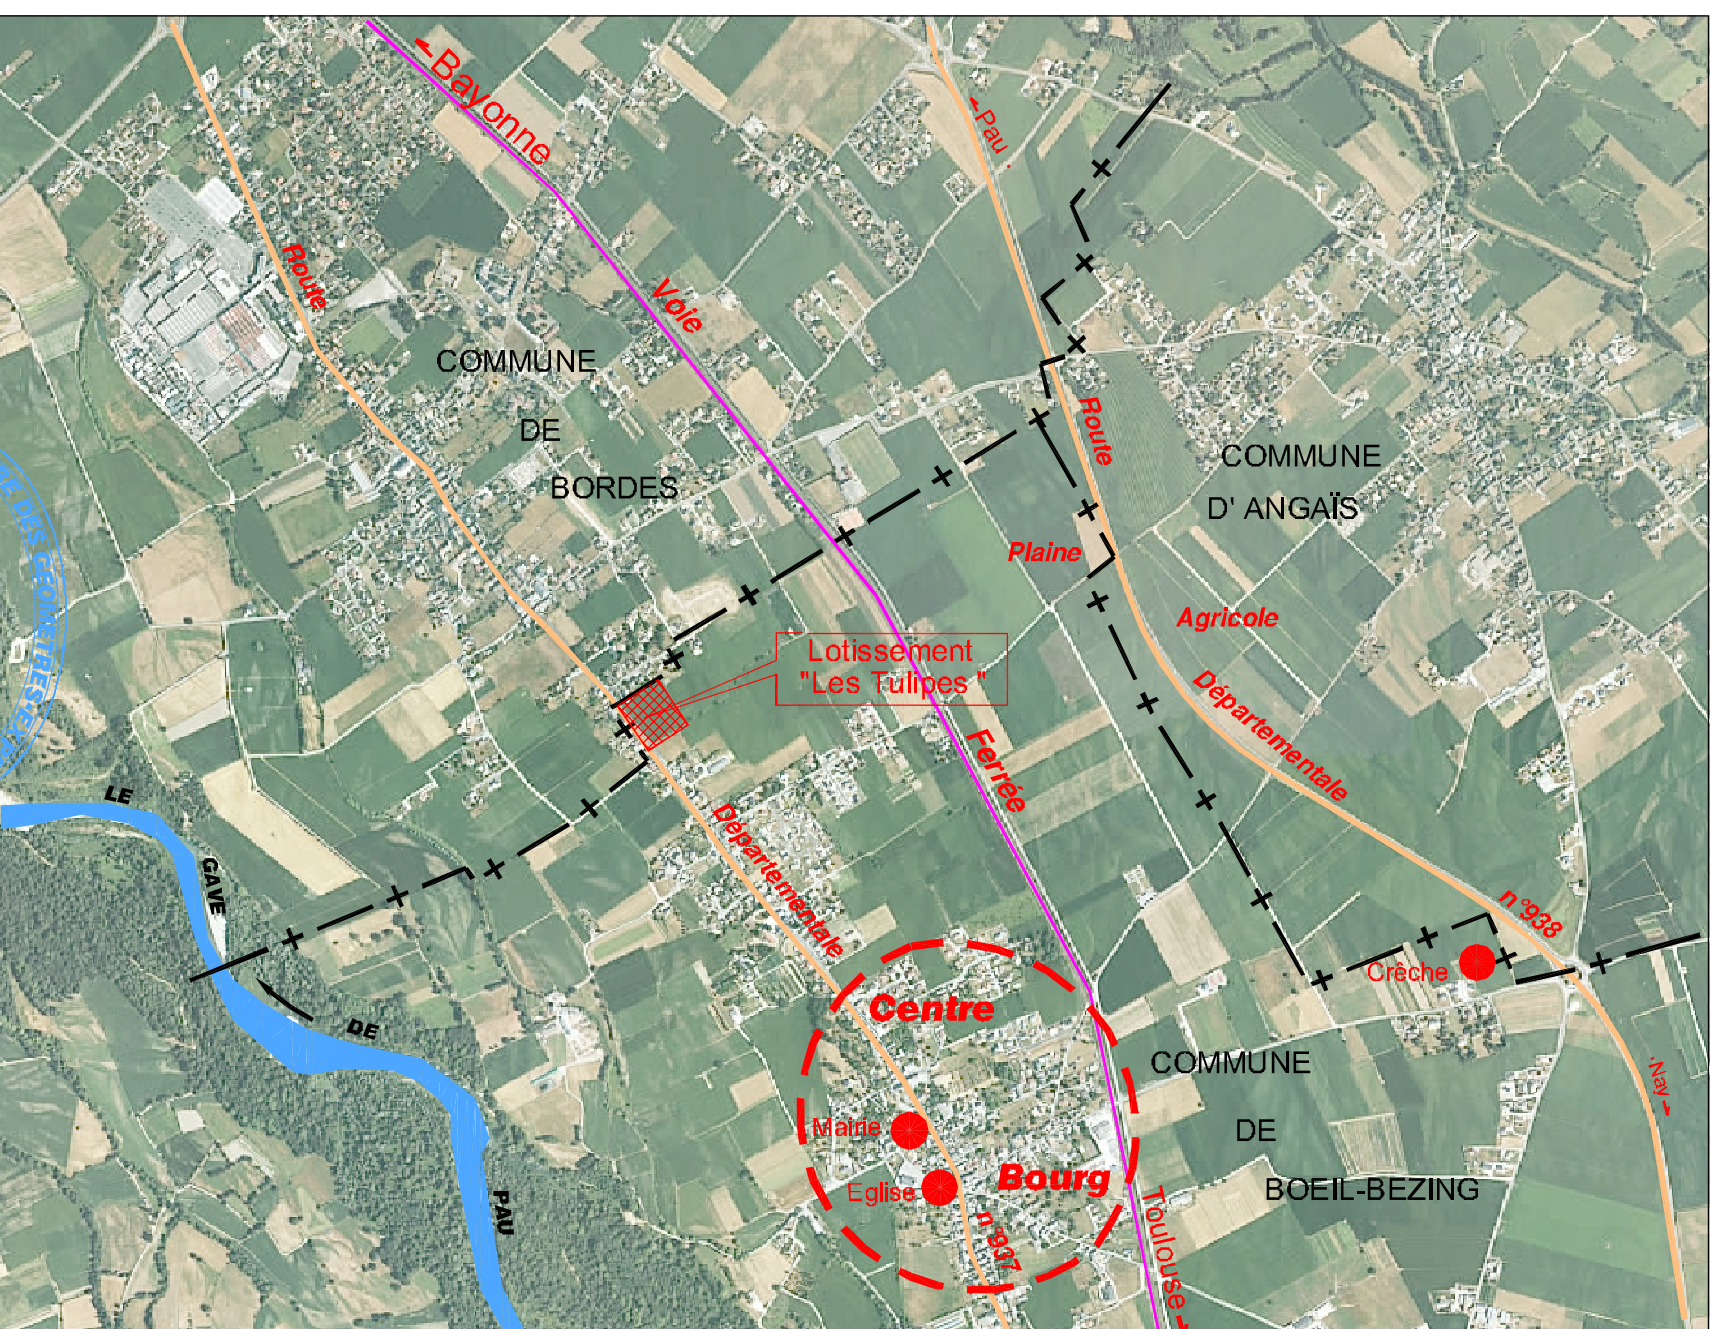

ORDRE DES PYRÉNÉENS
 S.C.P. MICHEL BOUQUET
 Géomètre-Expert
 11, Rue des Pyrénées
 64800 NAY
 N° d'inscription : 96 003