





DETAILS DES SURFACES

Emprise du lotissement

SURFACE PRIVATIVE	8055m <sup>2</sup>
SURFACE COMMUNE	980m <sup>2</sup>
Surface de la chaussée	288m <sup>2</sup>
Surface des espaces verts	130m <sup>2</sup>
Surface des parkings	143m <sup>2</sup>
Surface du trottoir	
Surface totale :	<b>9596m<sup>2</sup></b>

- Notes : -Les altitudes ne sont pas rattachées au N.G.F.
- Les côtes et les surfaces ne seront définitives qu'après réalisation du bornage périmétrique et du document d'arpentage.
-  Emprise du lotissement
  -  Accès aux lots

Ech. 1/500

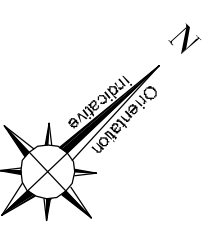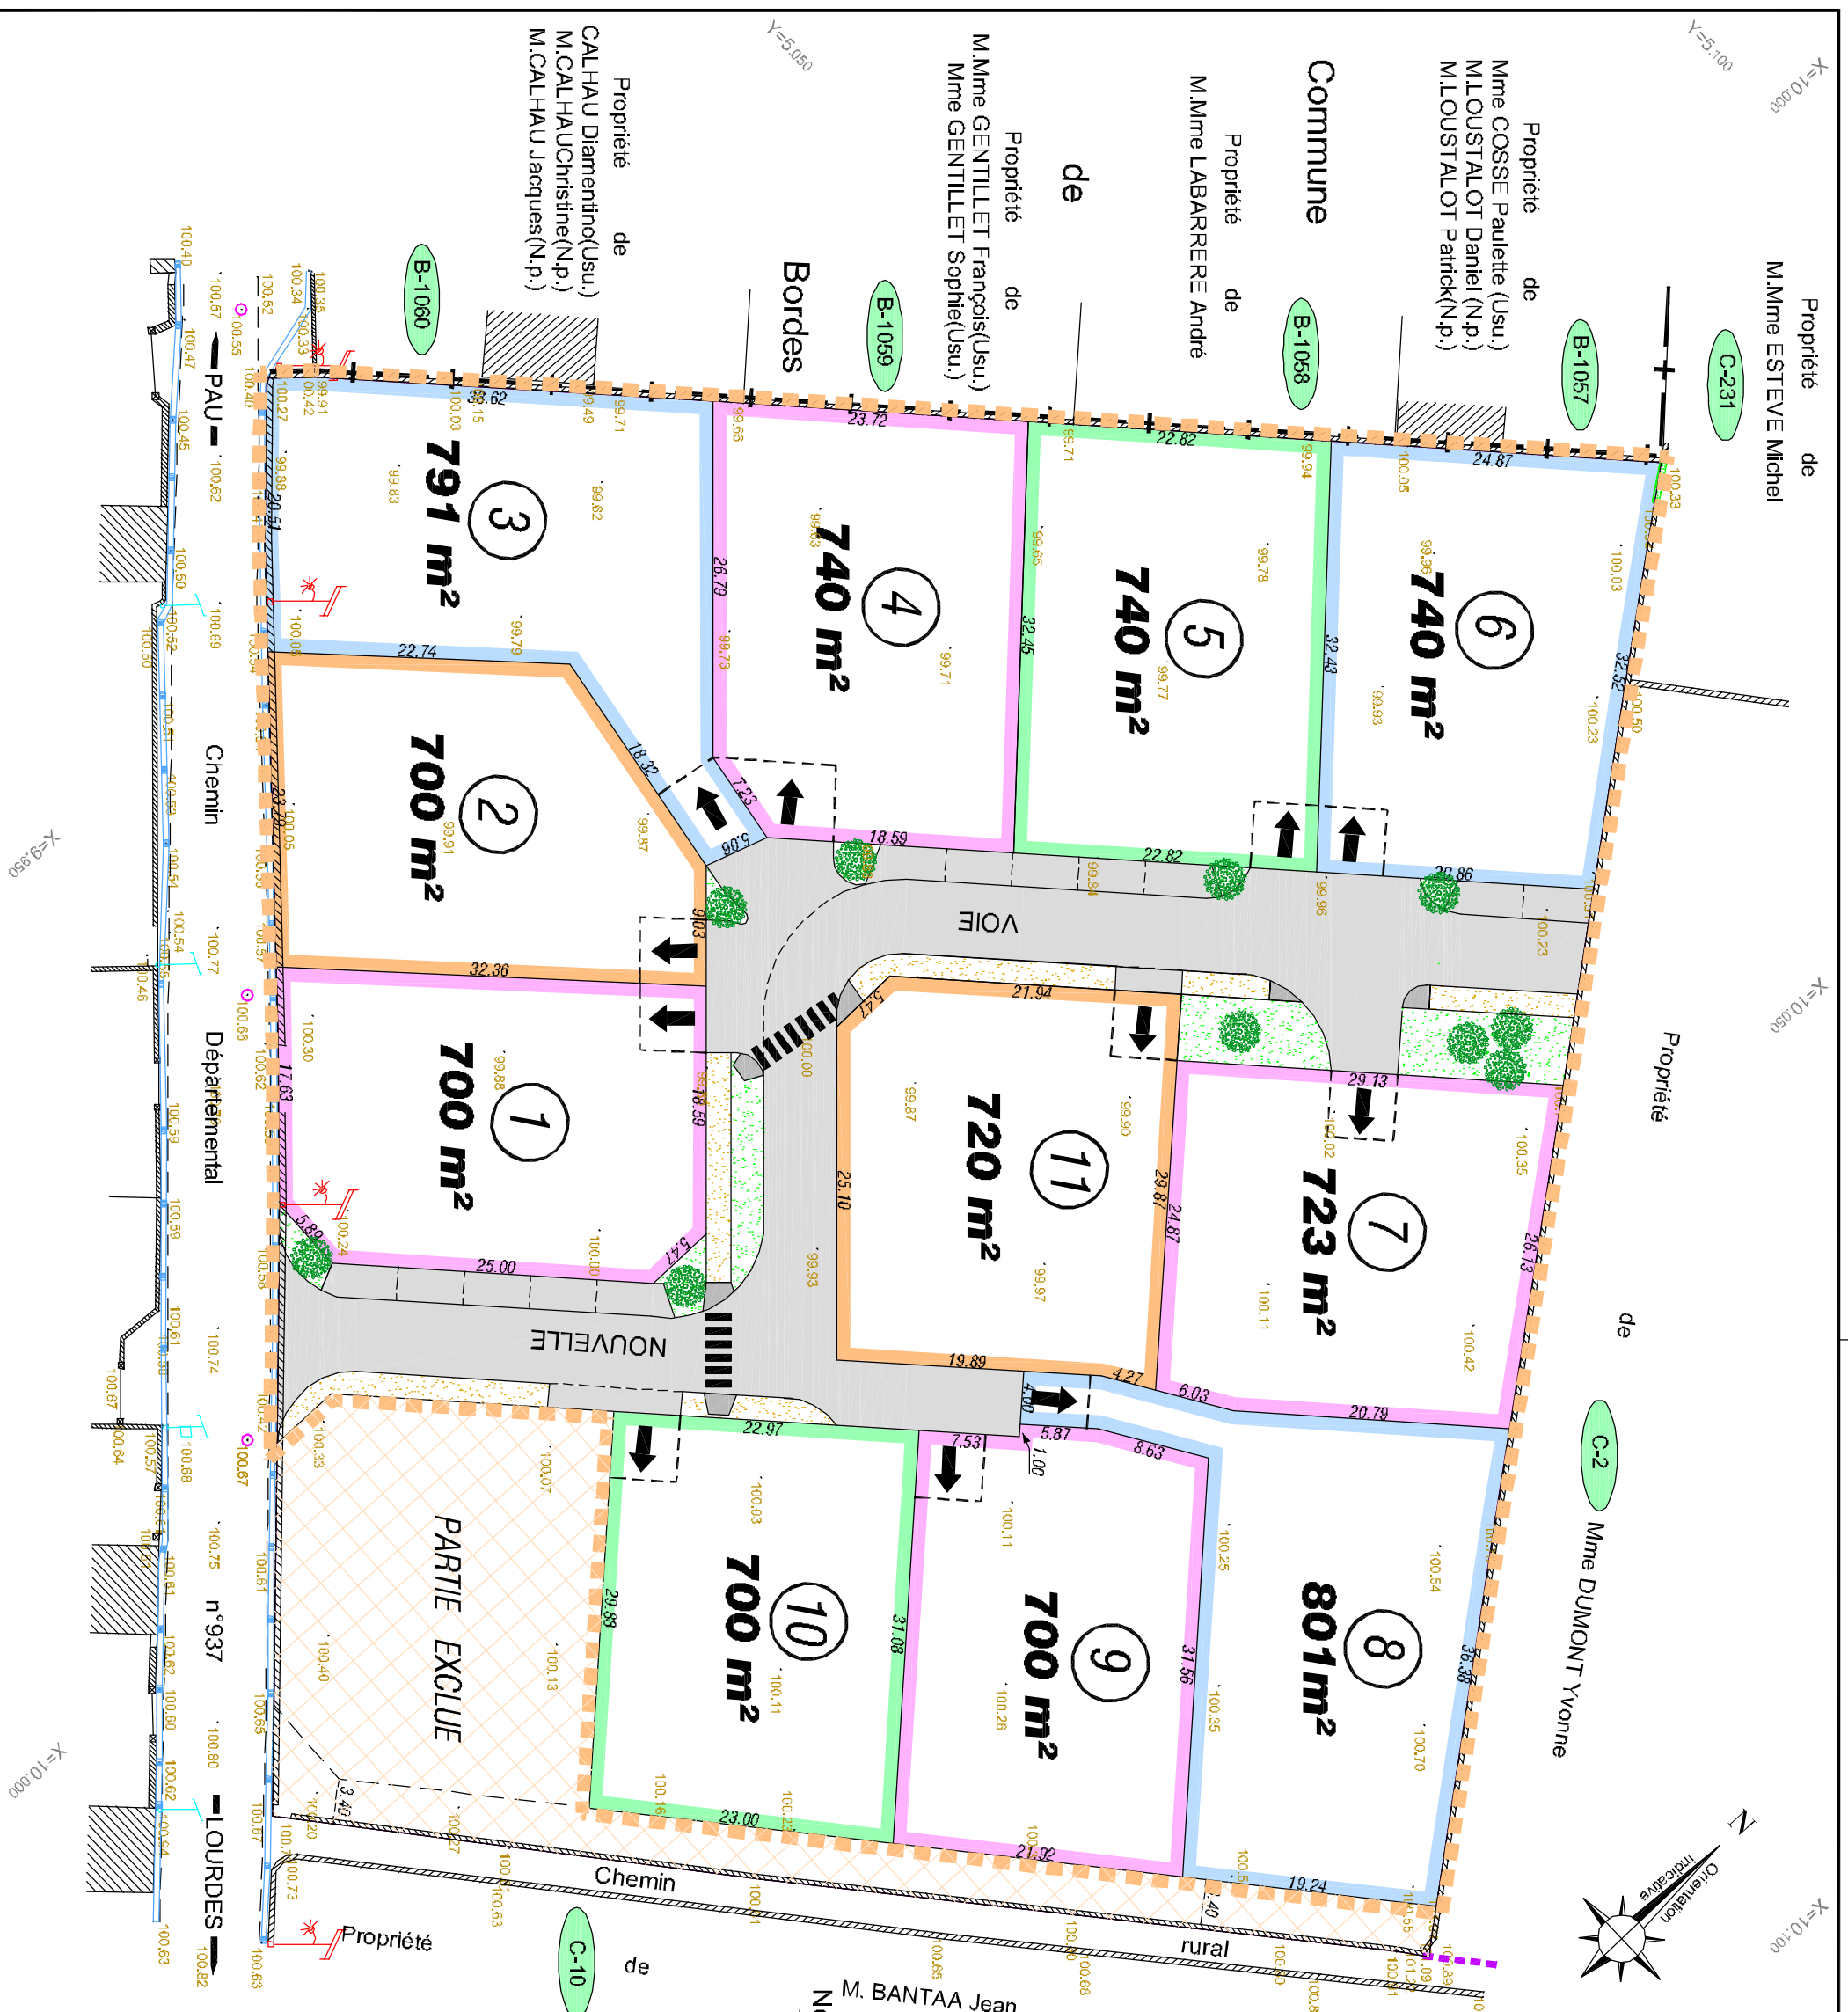

ORDRE DES GEOMETRES-EXPERTS  
S.C.P. MICHEL BOUQUET  
11, RUE DES PYRENEES  
64800 NAY  
05.59.61.06.58  
N° d'inscription : 96 003