

LOTISSEMENT
LES EDELWEISS 2


Commune de MOUMOUR (64)

Plan établi le 31/07/2024	OC
Plan modifié	
Référence dossier : N022.03	
Section B n°880p-1506-1550p	
Surface apparentée : 11 252 m ²	

PA 1


Plan de situation

Echelle 1/25000

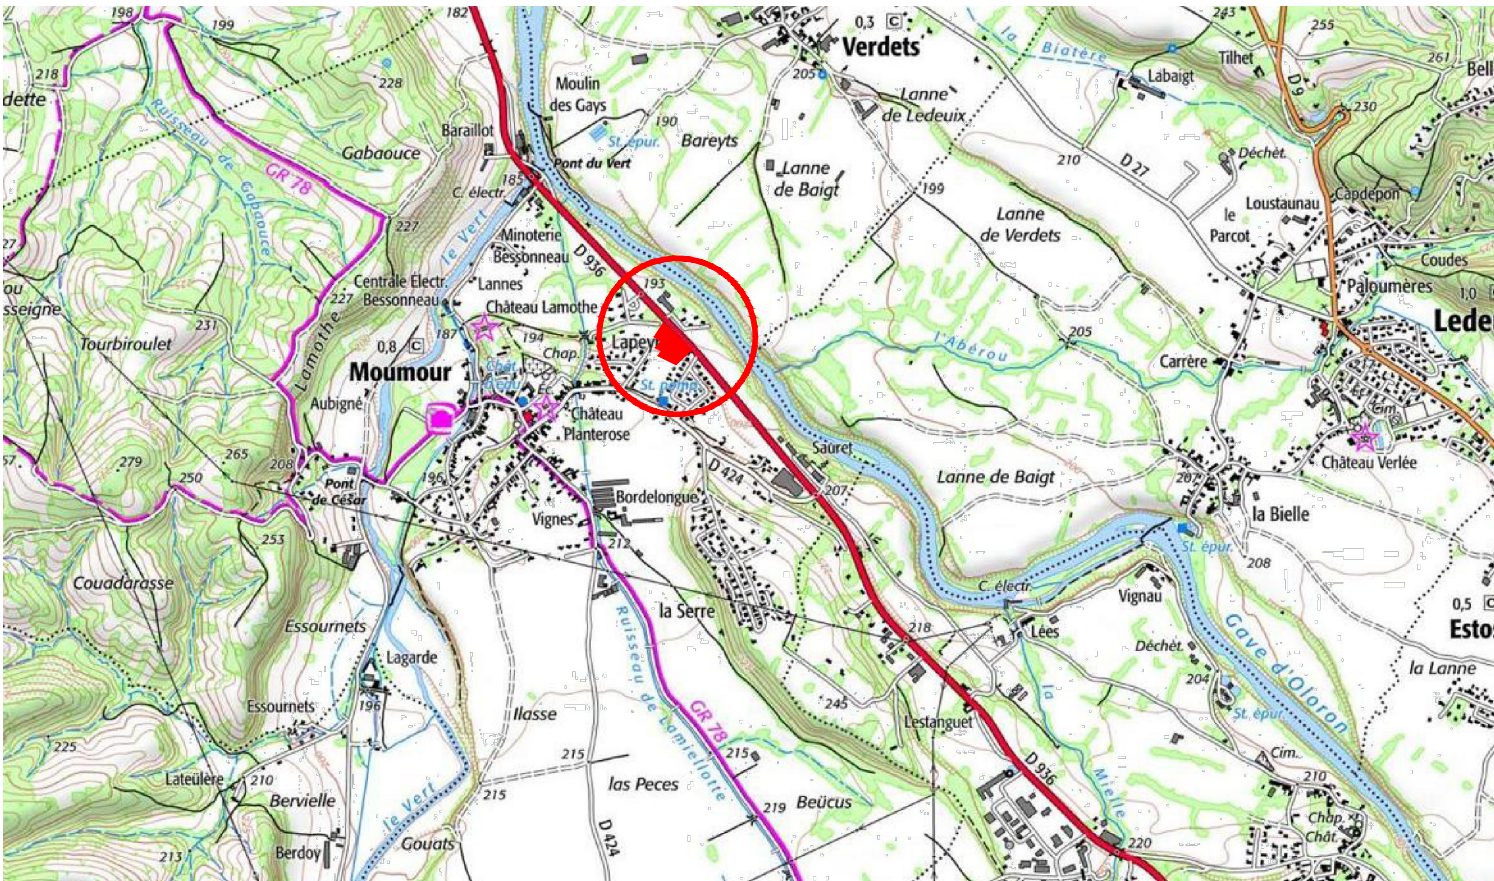

Extrait cadastral

Echelle : 1 /2000

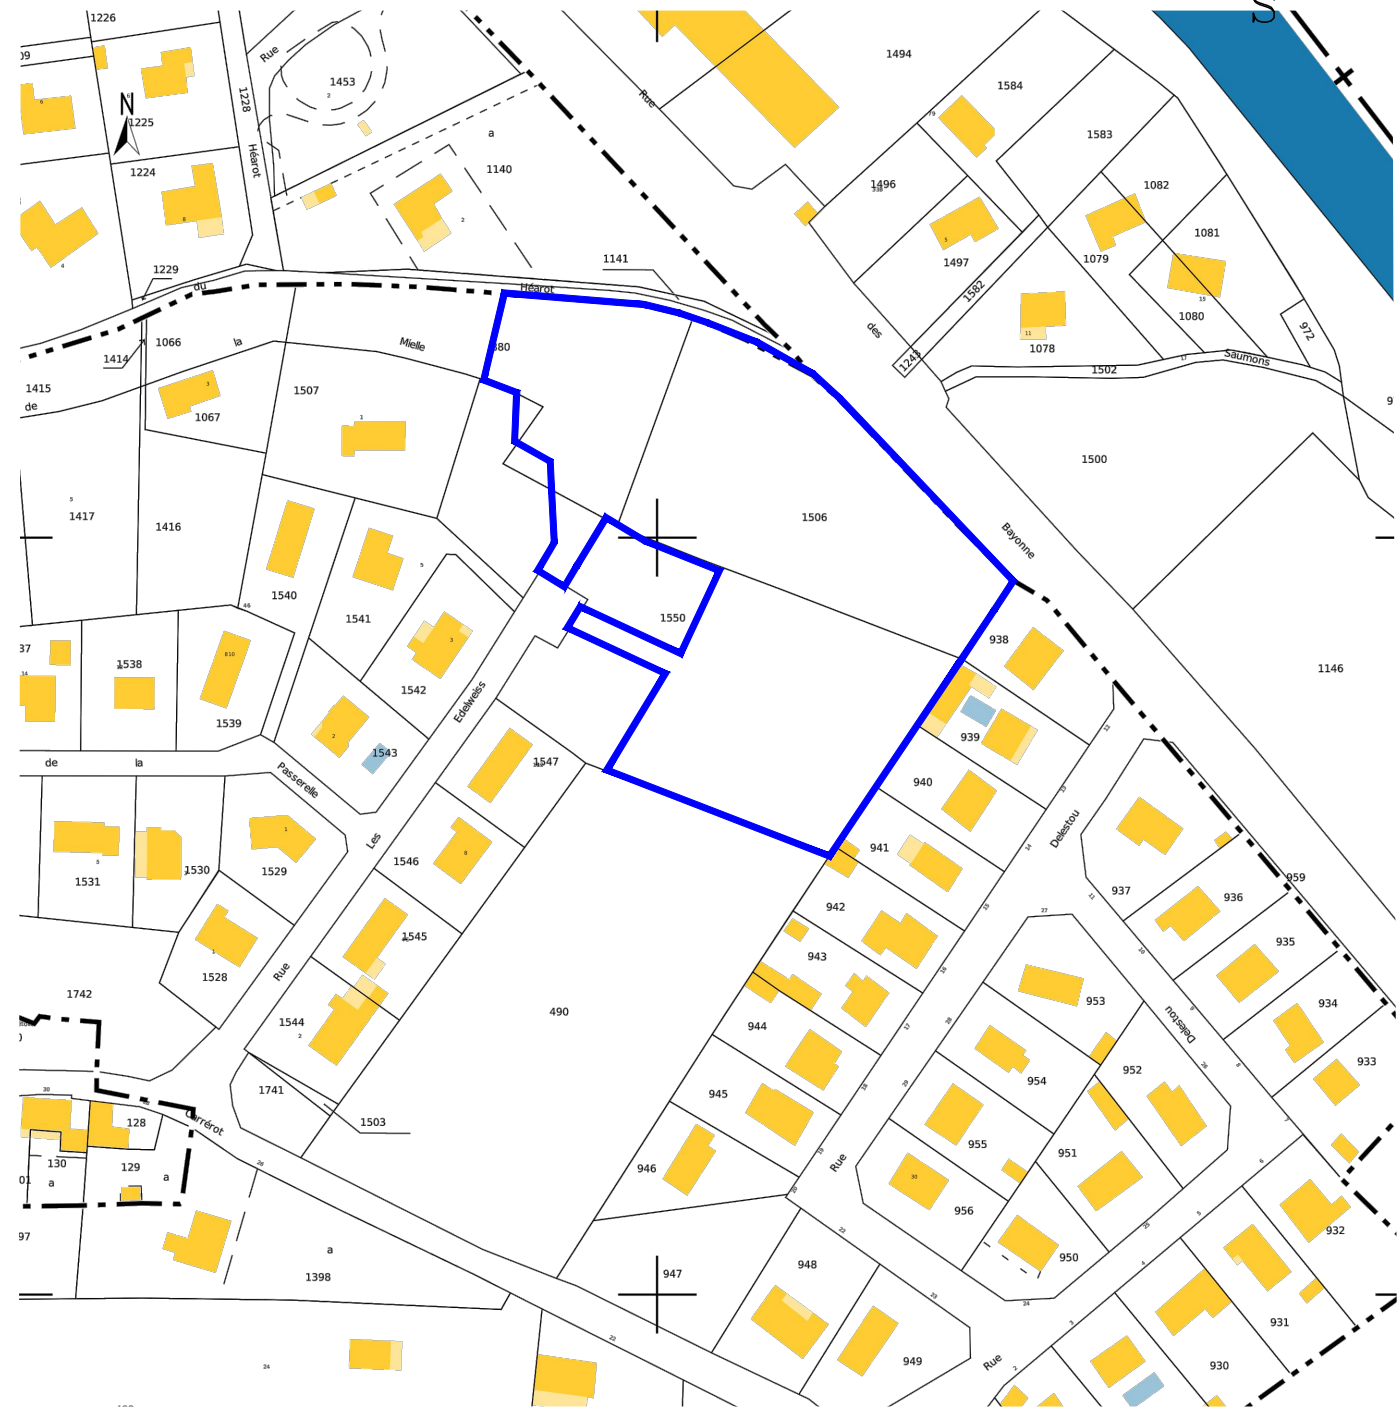

Légende :

 Périmètre du permis d'aménager