

Y = 2236.600

Y = 2236.650

Y = 2236.750

X = 1429.950

X = 1430.000

X = 1430.050

Y = 2236.550

Y = 2236.600


Y = 2236.650

Y = 2236.700




### Emprise du lotissement

<b>SURFACE PRIVATIVE</b>	
Surface des lots	<b>5750 m<sup>2</sup></b>
Surface de la chaussée	<b>775 m<sup>2</sup></b>
Surface de l'accotement piétonnier	<b>170 m<sup>2</sup></b>
Surface de l'accotement planté	<b>82 m<sup>2</sup></b>
Surface des parkings	<b>78 m<sup>2</sup></b>
Surface des espaces verts	<b>964 m<sup>2</sup></b>
<b>Surface totale :</b>	<b>7819 m<sup>2</sup></b>

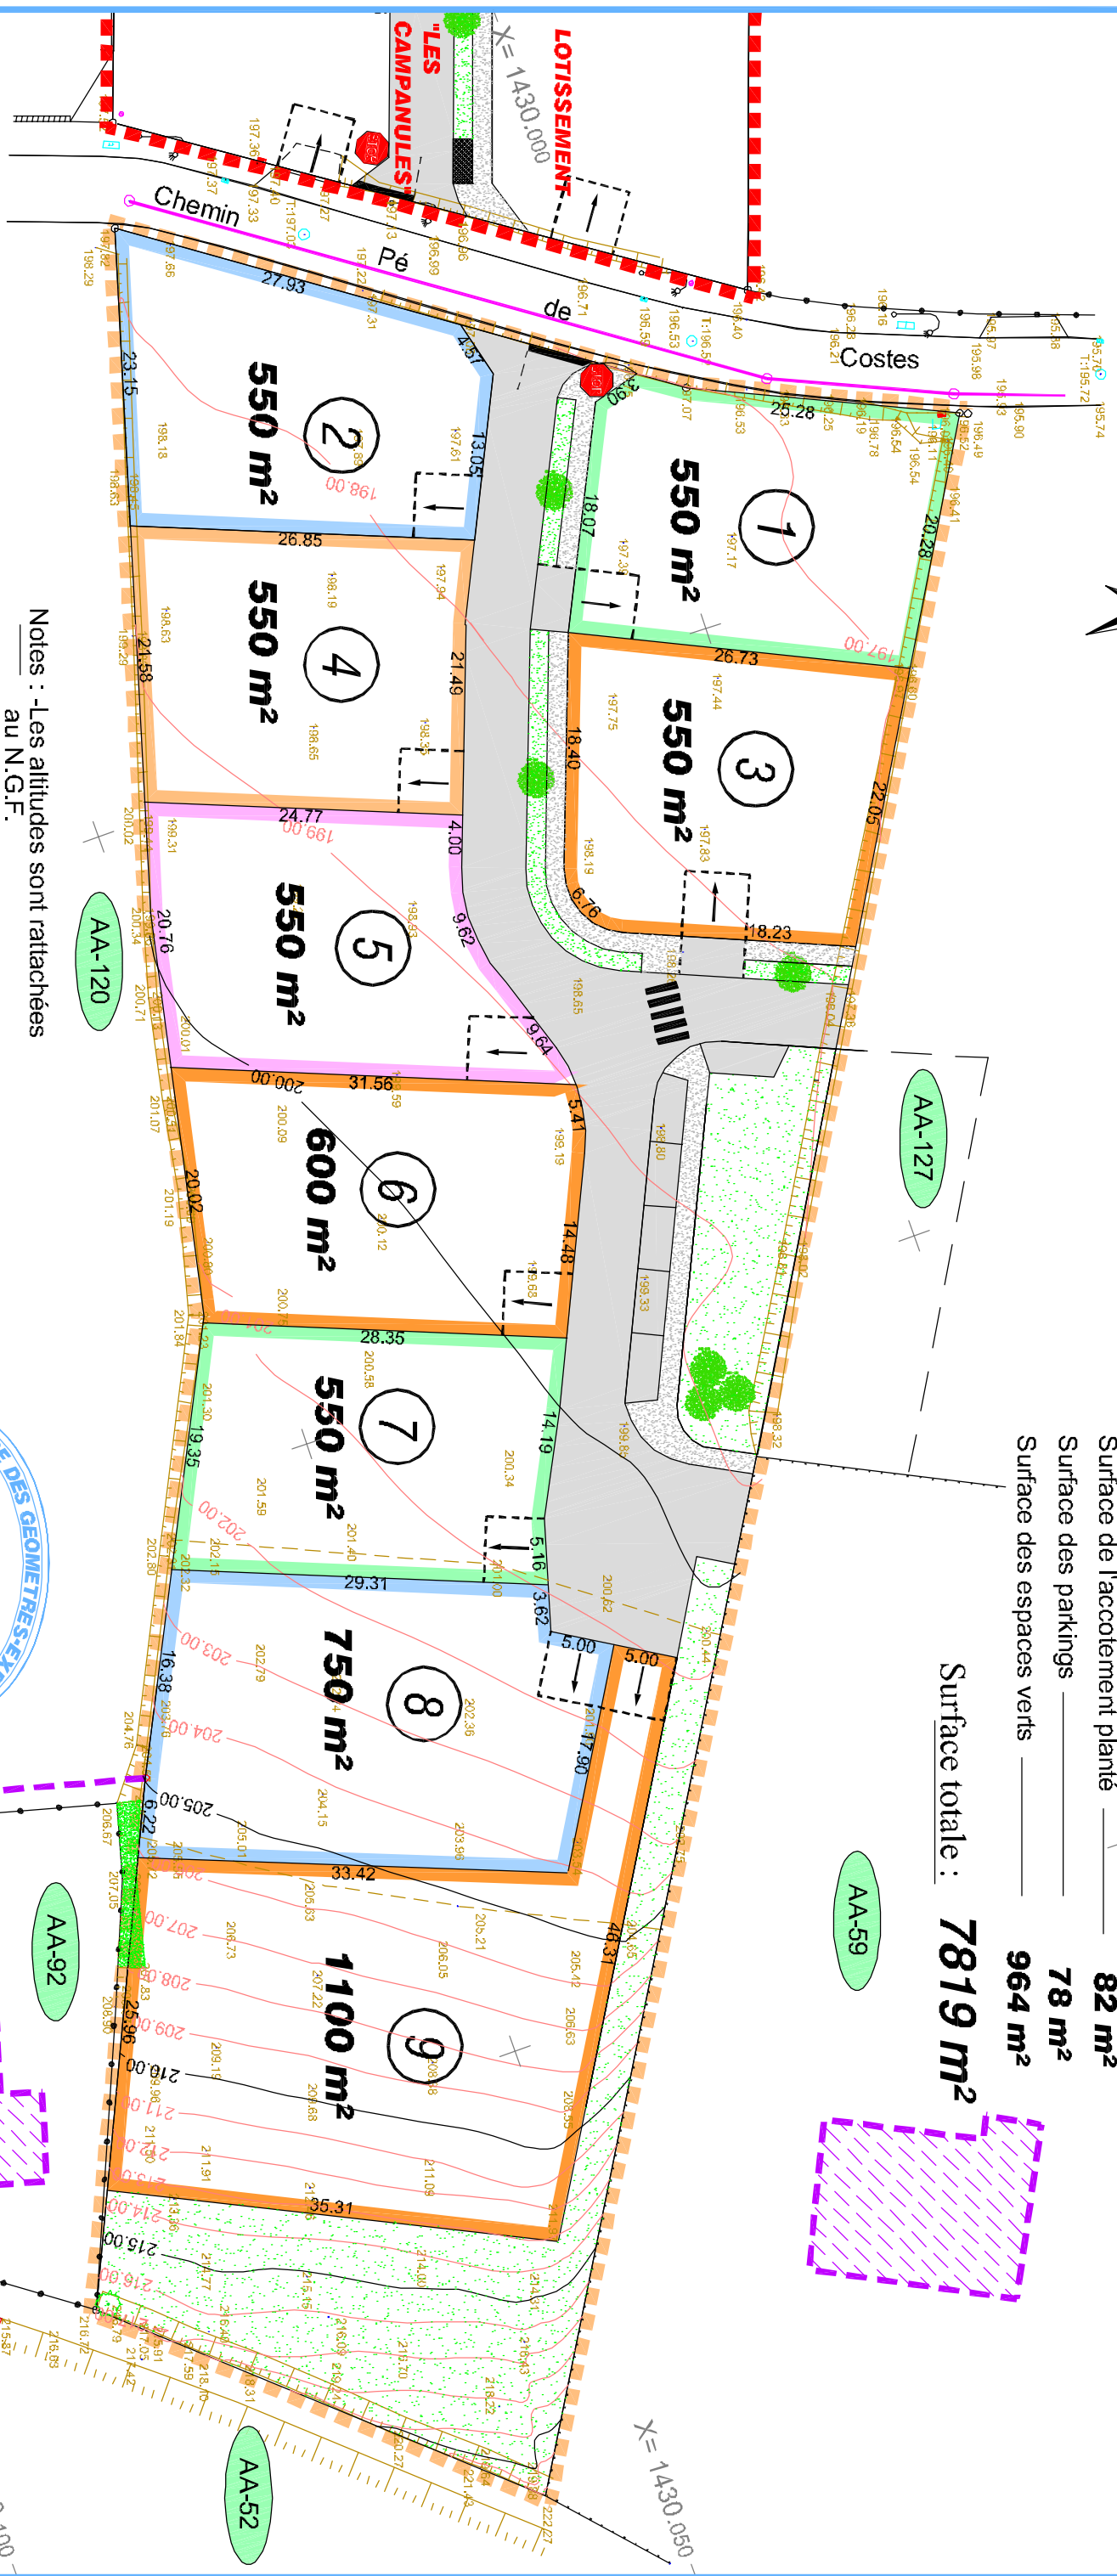

# Echelle 1/500

- Notes :
- Les altitudes sont rattachées au N.G.F.
  - Les coordonnées planimétriques sont dans le système CC43.
  - Les côtes et les surfaces ne seront définitives qu'après réalisation du bornage périmétrique et du document d'arpentage.
- Limite cadastrale non visible

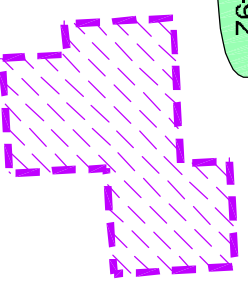

X = 1430.100