

Commune de BENEJACO

PA4


# Lotissement "LES COLCHIQUES"

## PLAN DE COMPOSITION

Section A  
n° 196-586  
Surface Totale : **13648m<sup>2</sup>**

Emprise du lotissement

SURFACE PARCELLE	10275m <sup>2</sup>
SURFACE COMMUNE	
Surface des chaussées	2165m <sup>2</sup>
Surface des espaces verts	683m <sup>2</sup>
Surface des parkings	312m <sup>2</sup>
Surface des trottoirs goudronnés	213m <sup>2</sup>
Surface totale :	<b>13648m<sup>2</sup></b>

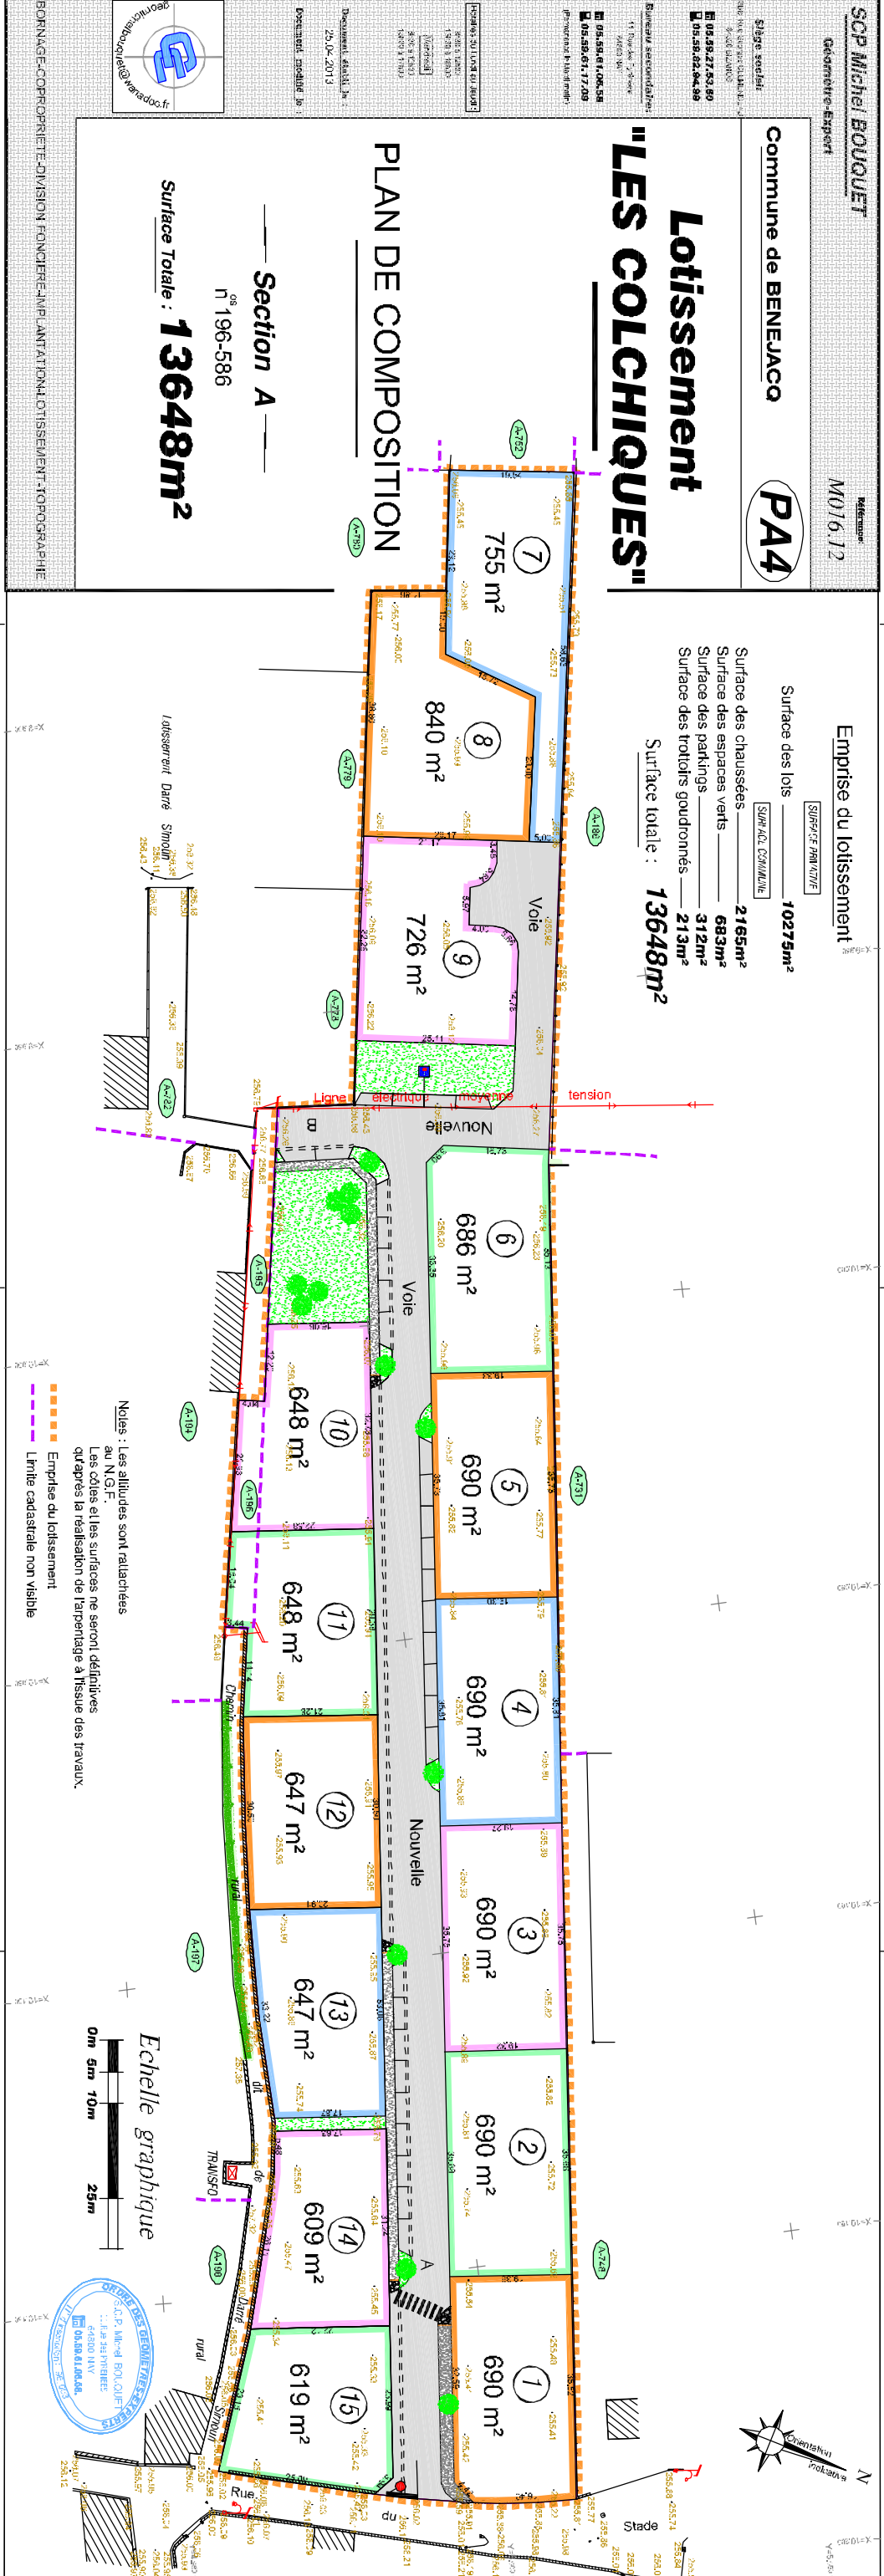

Notes : Les altitudes sont rattachées au N.G.F. Les cotés et les surfaces ne seront définitives qu'après la réalisation de l'aménagement à l'issue des travaux.

Emprise du lotissement  
Limite cadastrale non visible

Echelle graphique



SCP Michel BOUQUET  
Géomètre-Expert  
48000 LAY  
04.90.01.66.66

