
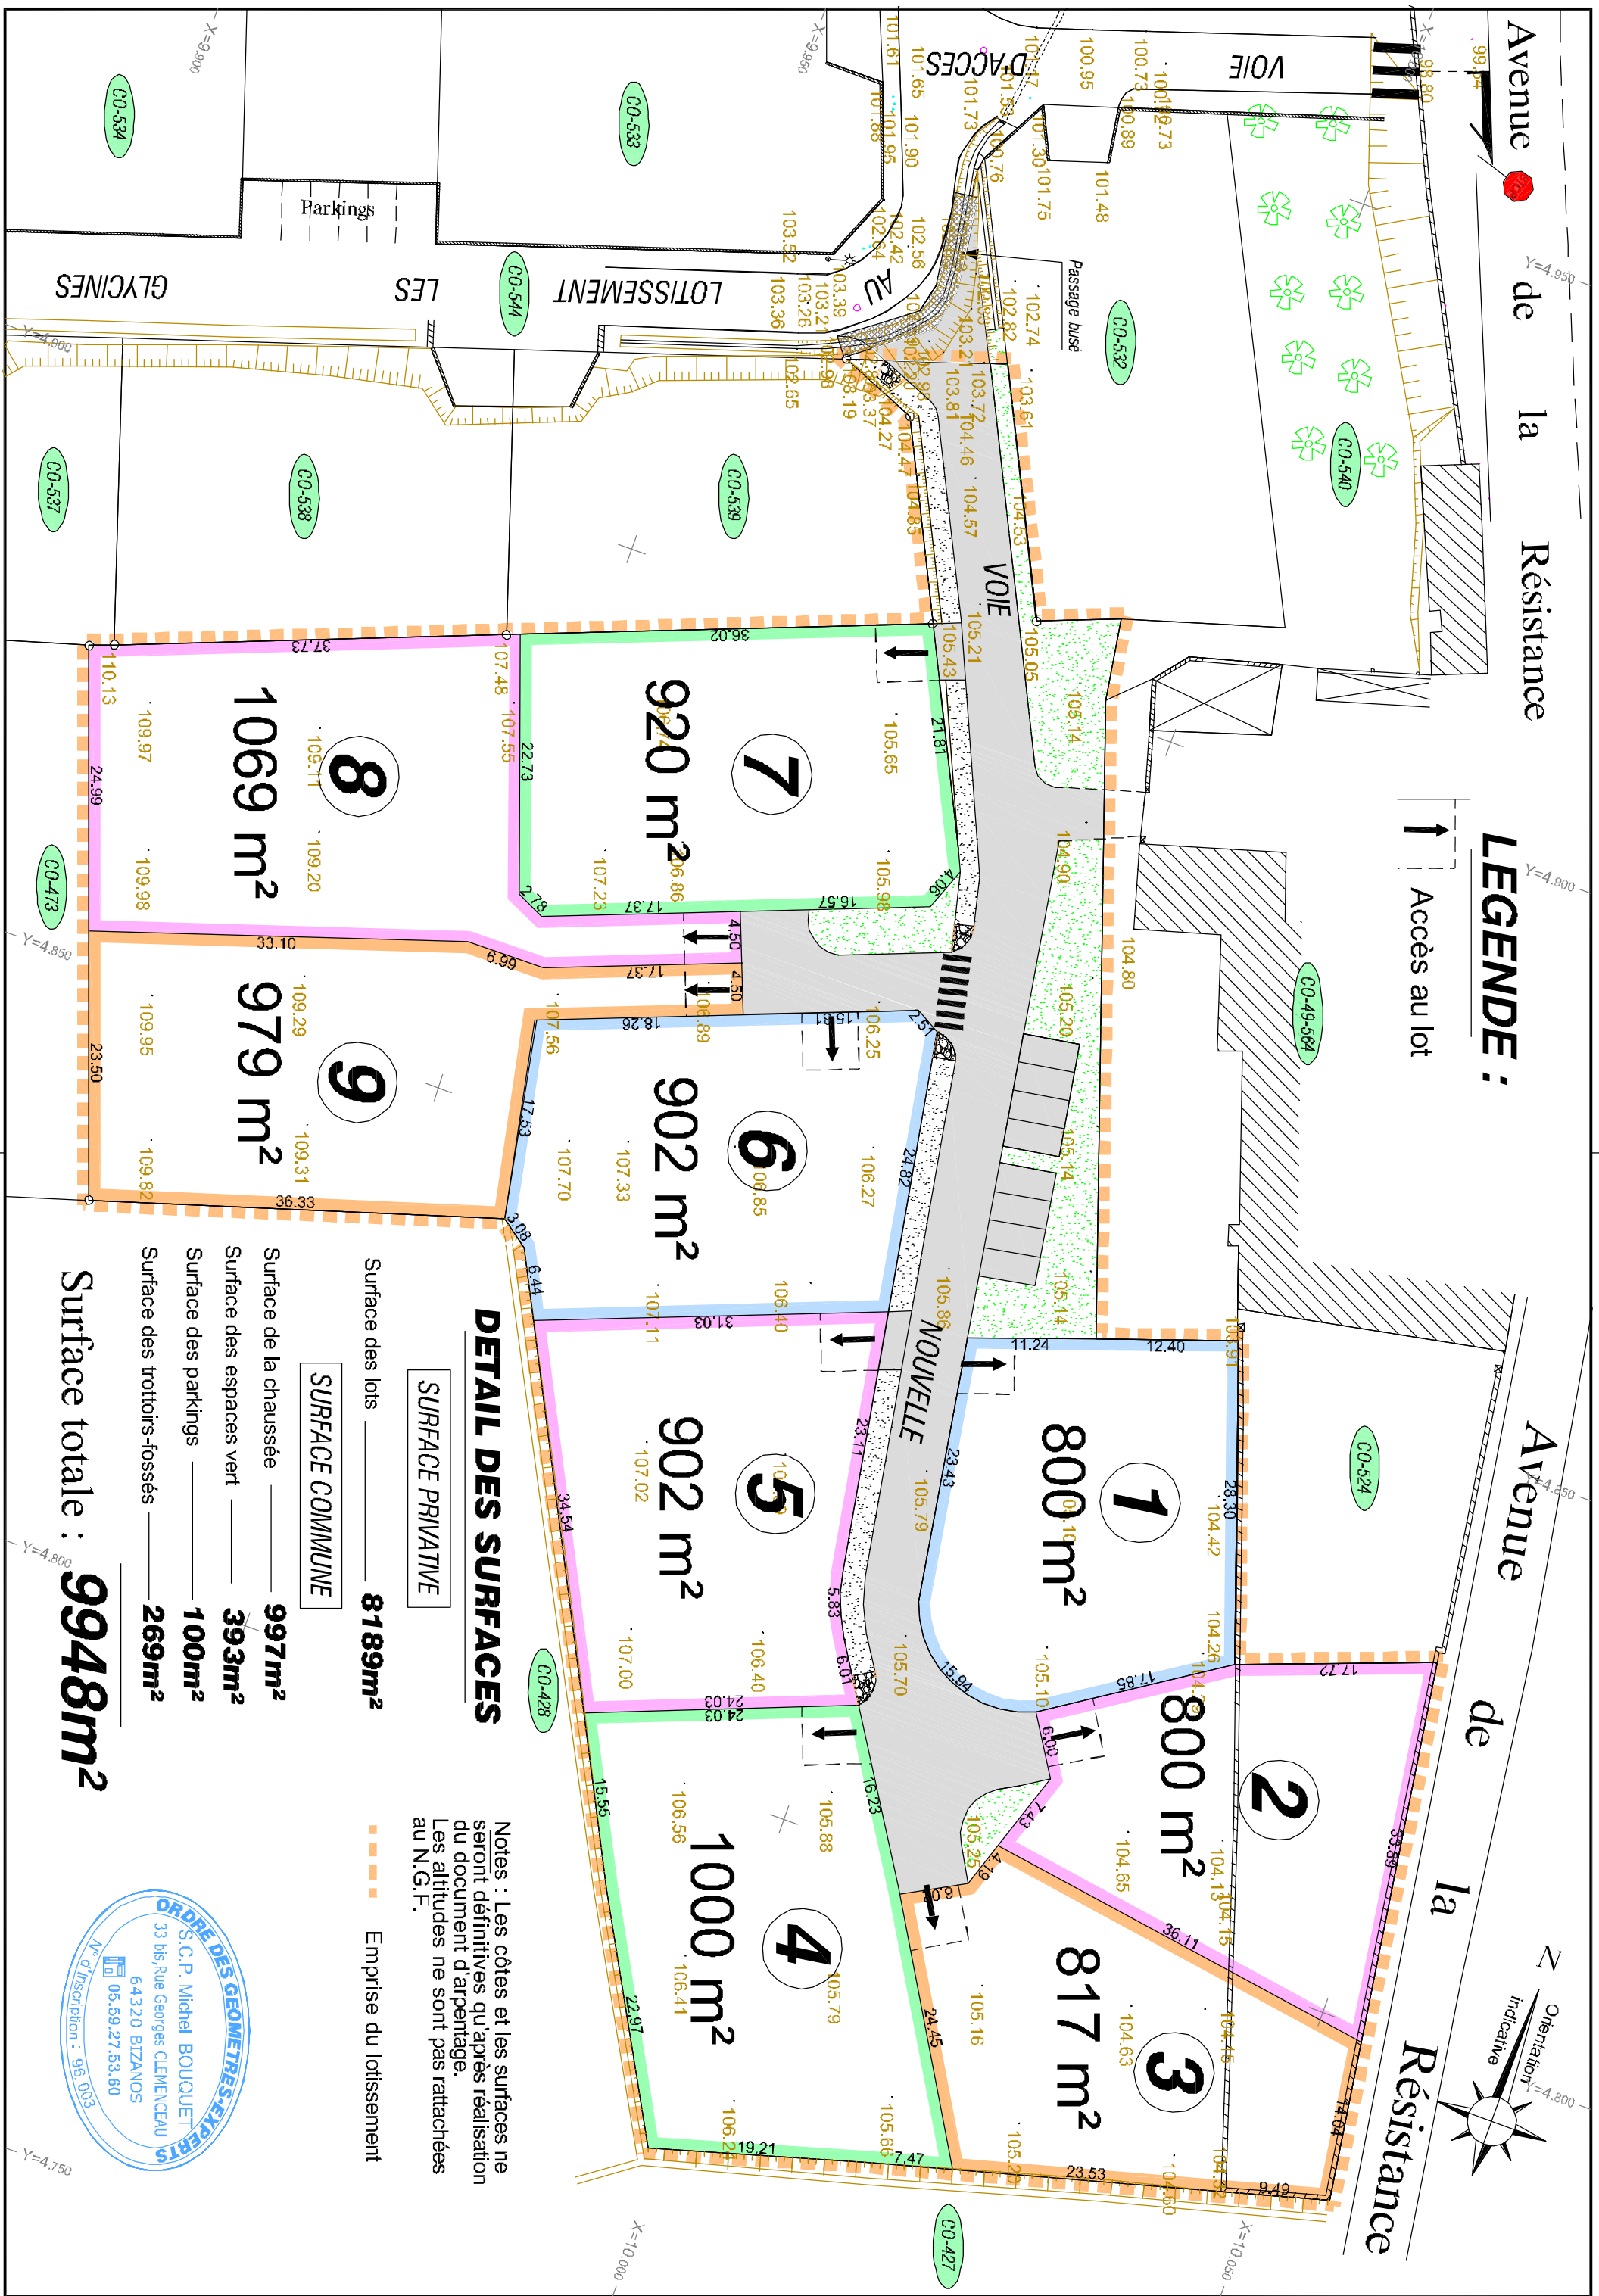


Avenue de la Résistance

Avenue de la Résistance

**LEGENDE :**  
 ↑ Accès au lot

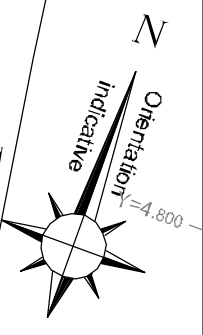

**DETAIL DES SURFACES**

**SURFACE PRIVATIVE**

Surface des lots **8189m<sup>2</sup>**

**SURFACE COMMUNE**

Surface de la chaussée **997m<sup>2</sup>**

Surface des espaces vert **393m<sup>2</sup>**

Surface des parkings **100m<sup>2</sup>**

Surface des trottoirs-fossés **269m<sup>2</sup>**

Surface totale : **9948m<sup>2</sup>**

Notes : Les côtes et les surfaces ne seront définitives qu'après réalisation du document d'arpentage.  
 Les altitudes ne sont pas rattachées au N.G.F.

Emprise du lotissement

